


BUDYNEK A  
KONDYGNACJA 1  
PARTER

BUDYNEK B  
KONDYGNACJA 1  
PARTER

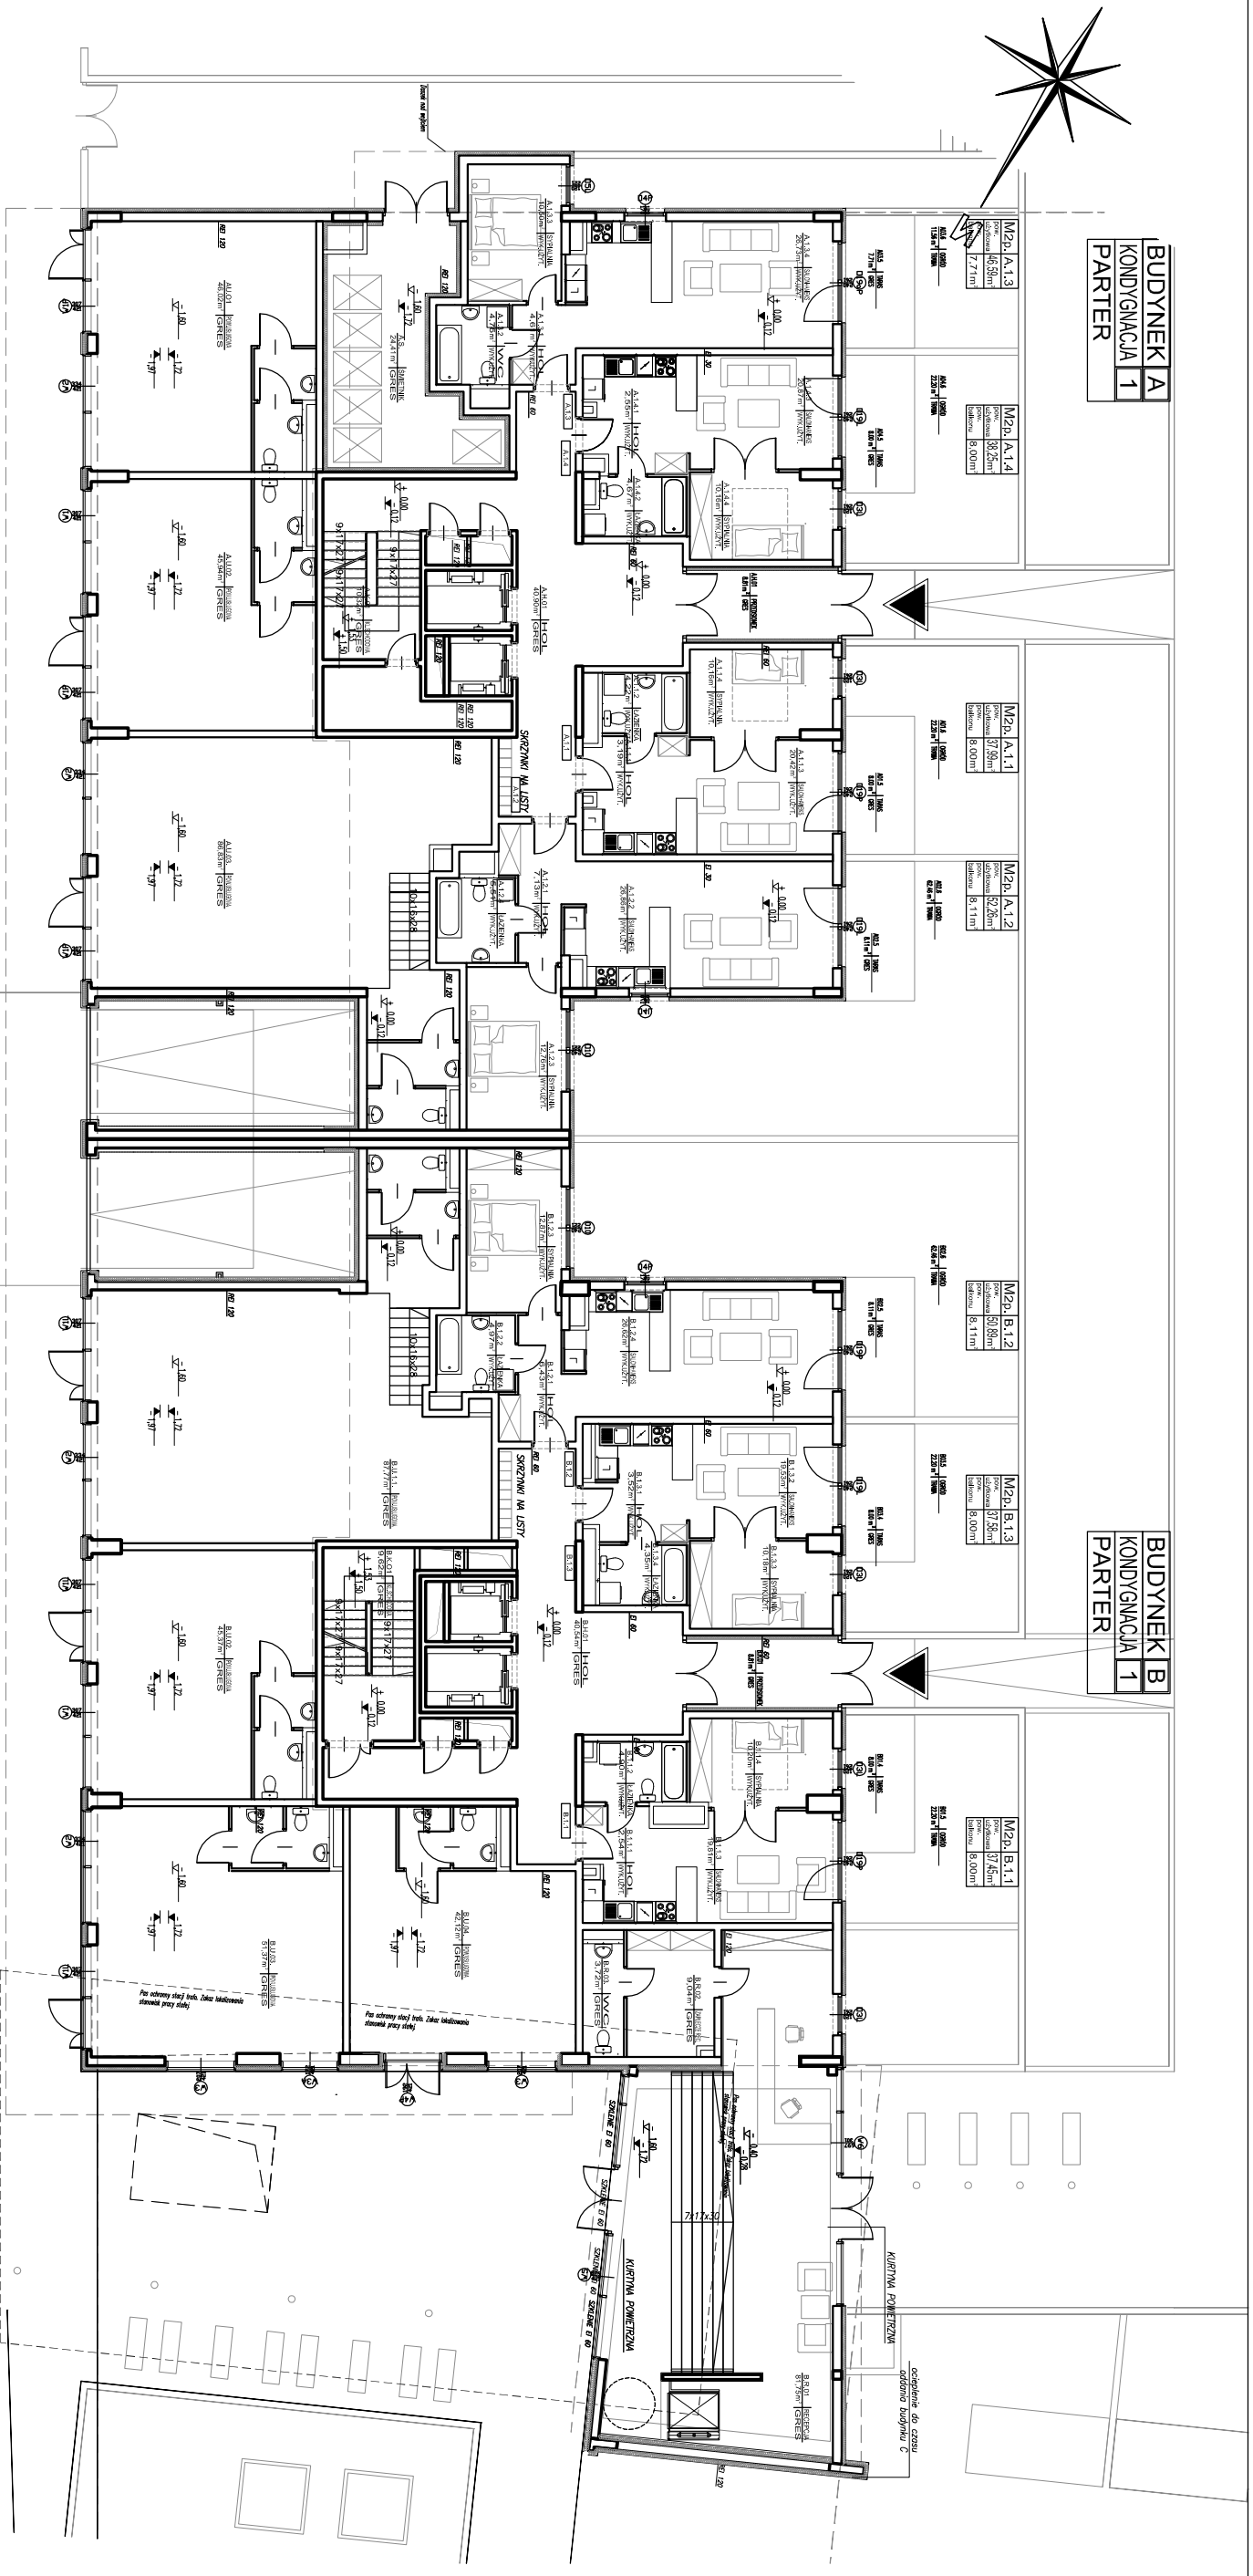

**NeoStar Sp. z o.o.**  
Ul. Grzybowska 3 lok B3, 00-132 Warszawa

ZESPÓŁ ZABUDOWY MIESZKANIOWEJ  
WIELORODZINNEJ Z LOKALAMI USŁUGOWYMI I GARAŻEM  
PODZIEMNYM  
PRZY ULICY ORDONA W WARSZAWIE

TEN RYSUNEK OBJĘTY JEST PRAWAMI AUTORSKIMI  
FIRMY MIERZEJEWSKI KASPRZYCKI CZAPLICKI ARCHITEKCI SP. Z O.O. I NIE MOŻE BYĆ UŻYWANY  
BĄDŹ REPRODUKOWANY W CZĘŚCI LUB W CAŁOŚCI PRZY WYKORZYSTANIU  
DO PRAC BUDOWLANYCH BEZ PISEMNEJ ZGODY.

BUDYNEK A B

POZIOM +1

DATA: STYCZEŃ 2011  
SKALA: 1:200

MIERZEJEWSKI KASPRZYCKI CZAPLICKI  
ARCHITEKCI SP. Z O.O.  
04-174 Warszawa ul. Tamowska 13  
tel/fax (48-22) 612 44 88, 612 43 44  
e-mail: biuro@mkc.com.pl

